




HABITAÇÃO, CIDADE, TERRITÓRIO E DESENVOLVIMENTO

Congresso Internacional da Habitação no Espaço Lusófono  
2º CIHEL - LNEC - LISBOA - PORTUGAL - 13 A 15 MARÇO 2013

## EXPOSIÇÃO TÉCNICA

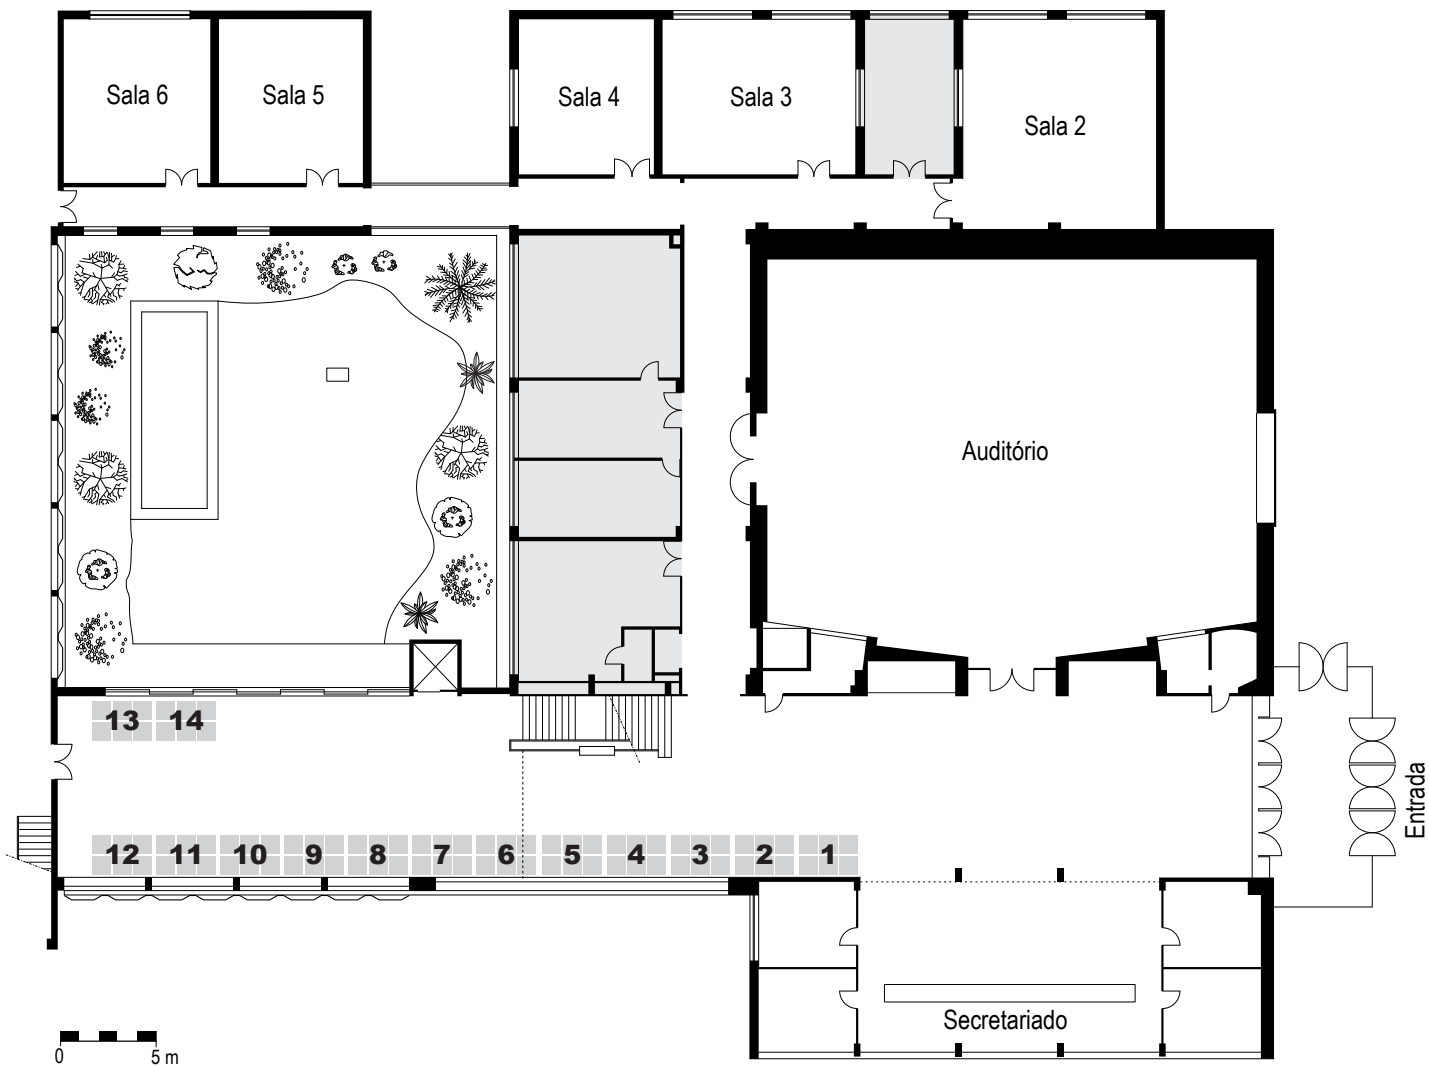

Stand - 3m X 2m (Vista de frente)

- P** Placa  
Área útil da placa  
Altura 242cm  
Largura 94cm
- F** Frontão  
Área útil do frontão  
Altura 28cm  
Largura 292cm
- Pr** Prumo  
Altura 250cm  
Largura 5cm
- B** Barra  
Altura 4cm  
Largura 94cm
- Q** Quadro eléctrico  
Altura 21cm  
Largura 19cm  
Colocado ao canto a 30cm do chão

